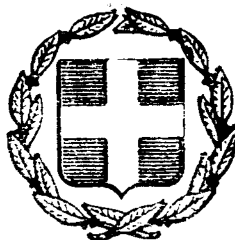



# ΕΦΗΜΕΡΙΣ ΤΗΣ ΚΥΒΕΡΝΗΣΕΩΣ
## ΤΗΣ ΕΛΛΗΝΙΚΗΣ ΔΗΜΟΚΡΑΤΙΑΣ

ΕΝ ΑΘΗΝΑΙΣ
ΤΗ; 28 ΔΕΚΕΜΒΡΙΟΥ 1979

ΤΕΥΧΟΣ ΠΡΩΤΟΝ

ΑΡΙΘΜΟΣ ΦΥΛΛΟΥ
286


## ΠΕΡΙΕΧΟΜΕΝΑ



## ΣΥΜΒΑΣΕΙΣ

(1)

Περὶ τροποποιήσεως τῆς ἀπὸ 7 Νοεμβρίου 1979 Συμβάσεως, ὡς αὕτη ἐτροποποιήθη, μεταξὺ τοῦ Ἑλληνικοῦ Δημοσίου καὶ τῆς Ἑταιρείας «ΑΓΚΡΟ·Ι·ΝΒΕΣΤ Α.Ε. ΑΓΡΟΤΙΚΗ - ΓΕΩΡΓΙΚΗ - ΒΙΟΜΗΧΑΝΙΚΗ ΑΝΩΝΥΜΟΣ ΕΤΑΙΡΕΙΑ» διὰ τὴν ἵδρυσιν γεωργοβιομηχανικοῦ συγκροτήματος εἰς περιοχὴν τοῦ Νομοῦ Φθιώτιδος.

### ΣΥΜΒΑΣΙΣ

Ἐν Ἀθήναις σήμερον τὴν 12ην τοῦ μηνὸς Δεκεμβρίου τοῦ ἔτους 1979, μεταξὺ ἀφ' ἑνὸς τοῦ Ἑλληνικοῦ Δημοσίου, ἐκπροσωπουμένου ἐν προκειμένῳ, δυνάμει τῶν διατάξεων τοῦ ἄρθρου 4 τοῦ Ν. 4171/1961, ὡς ἀντικατεστάθη ὑπὸ τοῦ ἄρθρου 4 τοῦ Ν.Δ. 916/1971, ὡς καὶ δυνάμει τῆς διατάξεως τοῦ ἄρθρου 1 (παρ. 1) τοῦ Ν. 159/1975, ὑπὸ τοῦ Ὑπουργοῦ Συντονισμοῦ Κωνσταντίνου Μητσοτάκη, κατοίκου Ἀθηνῶν, καὶ ἀφ' ἑτέρου τῆς ἐν Ἀθήναις ἑδρευούσης Ἑταιρείας ὑπὸ τὴν ἐπωνυμίαν «ΑΓΚΡΟ·Ι·ΝΒΕΣΤ Ἀγροτικὴ - Γεωργικὴ - Βιομηχανικὴ Ἀνώνυμος Ἑταιρεία», ἐκπροσωπουμένης ἐν προκειμένῳ ὑπὸ τοῦ Νικολάου Ε. Ἀθερινοῦ, Διευθύνοντος Συμβούλου ταύτης δυνάμει τοῦ ὑπ' ἀριθ. 14/11.12.1979 Πρακτικοῦ τοῦ Διοικητικοῦ Συμβουλίου ταύτης, οὗ κεκυρωμένον ἀντίγραφον ἐπισυνάπτεται εἰς τὴν παροῦσαν, συνεφωνήθησαν, συνωμολογήθησαν καὶ ἐγένοντο ἀμοιβαίως ἀποδεκτὰ τὰ εἰς τὰ ἑπόμενα ἄρθρα τῆς παρούσης Συμβάσεως ὁριζόμενα :

### Προοίμιον

Οἱ ὧδε Συμβαλλόμενοι λαβόντες ὑπ' ὄψιν :

1. Τὴν ὑπ' ἀριθ. 5757/ΕΙ/1913/8.10.1977 κοινὴν ἀπόφασιν τῶν Ὑπουργῶν Συντονισμοῦ, Οἰκονομικῶν, Γεωργίας καὶ Βιομηχανίας καὶ Ἐνεργείας, ὡς αὕτη ἐτροποποιήθη διὰ τῆς ὑπ' ἀριθ. ΙΕ/9833/1913/18.4.1979 ὁμοίας, περὶ ἐγκρίσεως εἰσαγωγῆς κεφαλαίων ἐν Ἑλλάδι, ποσοῦ δολλαρίων Η.Π.Α. δέκα ἑκατομμυρίων τριακοσίων πεντήκοντα χιλιάδων ($ 10.350.000), δυνάμει τῶν διατάξεων τοῦ Ν.Δ. 2687/1953, παρὰ τῶν Nassif E. Jabbour καὶ Said Arslan Sinno, κατοίκων Λιβάνου, διὰ τὴν ἵδρυσιν εἰς περιοχὴν τοῦ Νομοῦ Φθιώτιδος γεωργοβιομηχανικοῦ συγκροτήματος περιλαμβάνοντος :

α) Συγκρότημα ἐπεξεργασίας διὰ τῆς συνθλίψεως καὶ ἐκχυλίσεως ἐλαιούχων σπερμάτων διὰ τὴν παραγωγὴν βρωσίμων σπορελαίων καθὼς καὶ πρωτεϊνούχων πλακούντων.

β) Συγκρότημα συνθέτων ζωοτροφῶν, πτηνοτροφῶν καὶ συμπυκνωμάτων.

γ) Πτηνοσφαγεῖον μὲ τμῆμα ἐπεξεργασίας πτεραλεύρων καθὼς καὶ παραγωγῆς πρωτεϊνούχων προϊόντων.

δ) Συγκρότημα ξηράνσεως μηδικῆς διὰ τὴν παραγωγὴν μηδικαλεύρων, ἐπίσης ξηράνσεως ζωοτροφικῶν τεύτλων καὶ ζωοτροφικῆς πατάτας.

ε) Συγκρότημα παραγωγῆς σάκκων καθὼς καὶ βοηθητικῶν ὑλῶν διὰ τὴν συσκευασίαν ἐκ πολυαιθυλενίου καὶ πολυπροπυλενίου,

συνολικῆς δαπάνης ἐπενδύσεως μετὰ τῶν χρησιμοποιηθησομένων κεφαλαίων ἐσωτερικοῦ $ 23.000.000.

2. Τὴν ἀπὸ 7 Νοεμβρίου 1977 ὑπογραφεῖσαν Σύμβασιν μεταξὺ τοῦ Ἑλληνικοῦ Δημοσίου καὶ τῆς Ἑταιρείας «ΑΓΚΡΟ·Ι·ΝΒΕΣΤ—Ἀγροτικὴ—Γεωργικὴ — Βιομηχανικὴ Ἀνώνυμος Ἑταιρεία», ὡς αὕτη ἐτροποποιήθη διὰ τῆς ἀπὸ 3 Μαΐου 1979 ὁμοίας, διὰ τὴν ὑπὸ ἰδίαν αὐτῆς μέριμναν καὶ εὐθύνην καὶ δι' ἴδιον αὐτῆς λογαριασμὸν ἵδρυσιν καὶ λειτουργίαν εἰς περιοχὴν τοῦ Νομοῦ Φθιώτιδος γεωργοβιομηχανικοῦ συγκροτήματος περιλαμβάνοντος τὰς ἐν παρ. 3 τοῦ ἄρθρου 1 τῆς ὡς ἄνω συμβάσεως ἐγκαταστάσεις συνολικῆς δυνάμεως 8.100 HP, ἐπενδύουσα πρὸς τὸν σκοπὸν τοῦτον κεφάλαια συνολικοῦ ὕψους δολλαρίων Η.Π.Α. εἴκοσι τριῶν ἑκατομμυρίων ($ 23.000.000), πλέον ἢ ἔλαττον εἴκοσιν ἐπὶ τοῖς ἑκατὸν (20%), ἐξ ὧν ποσὸν δολλαρίων Η.Π.Α. δέκα ἑκατομμυρίων τριακοσίων πεντήκοντα χιλιάδων ($ 10.350.000) εἰσαχθήσεται ὑποχρεωτικῶς ἐκ τῆς ἀλλοδαπῆς εἰς ἐκτέλεσιν τῆς ὑπ' ἀριθ. 5757/ΕΙ/1913/8.10.1977 κοινῆς Ὑπουργικῆς ἀποφάσεως, ὡς αὕτη ἐτροποποιήθη διὰ τῆς ὑπ' ἀριθ. ΙΕ/9833/1913/18.4.1979 ὁμοίας καὶ κατὰ τὰ ἐν αὐτῇ ὁριζόμενα, ὡς καὶ διὰ τὴν ἐφαρμογὴν ἐπὶ τῆς προκειμένης ἐπενδύσεως τῶν εἰδικῶν διατάξεων τῶν ἄρθρων 1, 2 (πλὴν τῆς ὑποπαρ. β τῆς παρ. 10), 3, 4 καὶ 5 τοῦ Ν. 4171/1961, ὡς τροποποιηθεῖσαι καὶ συμπληρωθεῖσαι ἰσχύουν.

3. Τὴν ἀπὸ 4 Ἰουνίου 1979 αἴτησιν τῆς Ἑταιρείας «ΑΓΚΡΟ·Ι·ΝΒΕΣΤ – Ἀγροτική – Γεωργική – Βιομηχανική Ἀνώνυμος Ἑταιρεία», περὶ τροποποιήσεως τῆς ἀπὸ 7 Νοεμβρίου 1977 ὑπογραφείσης Συμβάσεως, ὡς αὕτη ἐτροποποιήθη μεταγενεστέρως, ἐπὶ τῷ τέλει ἀπαλλαγῆς τῆς ἐκ τῆς ὑποχρεώσεως δημιουργίας μονάδος πτηνοσφαγείου, τοῦ συγκροτήματος ξηράνσεως μηδικῆς διὰ τὴν παραγωγὴν μηδικαλεύρων καὶ τοῦ συγκροτήματος ξηράνσεως ζωοτροφικῶν τεύτλων καὶ ζωοτροφικῆς πατάτας ὡς καὶ παρατάσεως τῆς προθεσμίας ὁλοκληρώσεως τῆς ἐπενδύσεως ἐπὶ ἕν (1) εἰσέτι ἔτος ἀπὸ τῆς λήξεώς της.

4. Τὰς διατάξεις τῶν ἄρθρων 1–5 τοῦ Ν. 4171/1961 «περὶ λήψεως γενικῶν μέτρων διὰ τὴν ὑποβοήθησιν τῆς ἀναπτύξεως τῆς Οἰκονομίας τῆς Χώρας», ὡς αὗται ἐτροποποιήθησαν ὑπὸ τῶν διατάξεων τῶν ἄρθρων 1–5 τοῦ Ν.Δ. 916/1971 «περὶ τροποποιήσεως καὶ συμπληρώσεως τοῦ Ν. 4171/1961».

5. Τὴν διάταξιν τοῦ τελευταίου ἐδαφίου τῆς παραγράφου 1 τοῦ ἄρθρου 6 τοῦ Ν.Δ. 1078/1971 «περὶ μὴ ἐφαρμογῆς τῆς διατάξεως τῆς παραγράφου 5 τοῦ ἄρθρου 2 τοῦ Ν.Δ. 916/1971».

6. Τὰς διατάξεις τοῦ Ν. 159/1975 «περὶ τροποποιήσεως καὶ συμπληρώσεως τοῦ Ν. 4171/1961 καὶ ἄλλων τινῶν διατάξεων».

7. Τὴν ὑπ' ἀριθ. ΙΕ/6802/1913/1.12.1979 ἀπόφασιν ἡμῶν καὶ τῶν Ὑπουργῶν Οἰκονομικῶν, Γεωργίας καὶ Βιομηχανίας καὶ Ἐνεργείας, περὶ τροποποιήσεως τῆς ὑπ' ἀριθ. 5757/ΕΙ/1913/8.10.1977 κοινῆς Ὑπουργικῆς ἀποφάσεως, ὡς αὕτη ἐτροποποιήθη διὰ τῆς ὑπ' ἀριθ. ΙΕ/9833/1913/18.4.1979 ὁμοίας, ἐπὶ τῷ τέλει:

α) Ἀπαλλαγῆς τῆς Ἑταιρείας «ΑΓΚΡΟ·Ι·ΝΒΕΣΤ – Ἀγροτική – Γεωργική – Βιομηχανική Ἀνώνυμος Ἑταιρεία» ἐκ τῆς ὑποχρεώσεως δημιουργίας πτηνοσφαγείου μετὰ τμήματος ἐπεξεργασίας πτεραλεύρων καθὼς καὶ παραγωγῆς πρωτεϊνούχων προϊόντων καὶ συγκροτήματος ξηράνσεως μηδικῆς πρὸς παραγωγὴν μηδικαλεύρων ὡς καὶ συγκροτήματος ξηράνσεως ζωοτροφικῶν τεύτλων καὶ ζωοτροφικῆς πατάτας.

β) Παρατάσεως ἐπὶ ἕν (1) εἰσέτι ἔτος τῆς ἐν αὐτῇ καθοριζομένης προθεσμίας ὁλοκληρώσεως τῆς ἐπενδύσεως κ.λπ.

8. Τὴν ἀπὸ 19 Ἰουνίου 1979 σύμφωνον (καθ' ὁμοφωνίαν) γνωμοδότησιν τῆς Ἐπιτροπῆς τοῦ ἄρθρου 3 τοῦ Ν.Δ. 2687/1953 (παρ. 3 τοῦ ἄρθρου 1 τοῦ Ν. 4171/1961 ὡς ἀντικατεστάθη ὑπὸ τῆς παρ. 3 τοῦ ἄρθρου 1 τοῦ Ν.Δ. 916/1971),

συμφωνοῦν εἰς τὴν τροποποίησιν τῆς ἀπὸ 7 Νοεμβρίου 1977 συμβάσεως, ὡς αὕτη ἐτροποποιήθη μεταγενεστέρως, ὡς ἀκολούθως:

Ἄρθρον 1.

Ἡ παράγραφος 3 τοῦ ἄρθρου 1 τῆς ἀπὸ 7 Νοεμβρίου 1977 συμβάσεως τροποποιεῖται ὡς ἀκολούθως:

«3. Τὸ ἱδρυθησόμενον γεωργοβιομηχανικὸν συγκρότημα θὰ περιλαμβάνῃ τὰς κατωτέρω ἐγκαταστάσεις:

α) Συγκρότημα ἐπεξεργασίας διὰ τῆς συνθλίψεως καὶ ἐκχυλίσεως ἐλαιούχων σπερμάτων (τριακοσίων [300] τόννων ἡμερησίως ἐλαιούχων σπερμάτων) διὰ τὴν παραγωγὴν βρωσίμων σπορελαίων καθὼς καὶ πρωτεϊνούχων πλακούντων.

β) Συγκρότημα συνθέτων ζωοτροφῶν, πτηνοτροφῶν καὶ συμπυκνωμάτων τριάκοντα (30) τόννων ὡριαίως.

γ) Συγκρότημα παραγωγῆς δέκα ἑκατομμυρίων (10.000.000) σάκκων ἐτησίως καθὼς καὶ βοηθητικῶν ὑλῶν παραγομένων ἐκ πολυαιθυλενίου καὶ πολυπροπυλενίου διὰ τὴν συσκευασίαν τῶν προϊόντων τῆς ἐπιχειρήσεως».

Ἄρθρον 2.

1. Εἰς τὸ τέλος τῆς παραγράφου 1 τοῦ ἄρθρου 6 τῆς ἀπὸ 7 Νοεμβρίου 1977 συμβάσεως προστίθεται ἡ φράσις «ὡς αὕτη ἐτροποποιήθη ὑπὸ τοῦ ἄρθρου 3 τῆς ὑπ' ἀριθ. ΙΕ/6802/1913/1.12.1979 ὁμοίας».

2. Αἱ εἰς τὴν παράγραφον 2 τοῦ ἄρθρου 6 τῆς ἀπὸ 7 Νοεμβρίου 1977 λέξεις «καὶ μηδικαλεύρων» ἀπαλείφονται.

Ἄρθρον 3.

1. Ἡ ἐν παραγράφῳ 7 τοῦ ἄρθρου 1 τῆς ἀπὸ 7 Νοεμβρίου 1977 ὑπογραφείσης συμβάσεως ὁριζομένη προθεσμία, περὶ ἧς εἰδικώτερον ἡ παράγραφος 1 τοῦ ἄρθρου 5 τῆς ὑπ' ἀριθ. 5757/ΕΙ/1913/8.10.1979 κοινῆς Ὑπουργικῆς ἀποφάσεως, ὡς αὕτη ἐτροποποιήθη διὰ τῆς ὑπ' ἀριθ. ΙΕ/6802/1913/1.12.1979 ὁμοίας, παρατείνεται ἐπὶ ἕν (1) εἰσέτι ἔτος ἀπὸ τῆς λήξεώς της, ἤτοι μέχρι τῆς 18ης Ὀκτωβρίου 1981.

2. Αἱ ὑπὸ τῆς παραγράφου 1 τοῦ ἄρθρου 2 τῆς ἀπὸ 7 Νοεμβρίου 1977 συμβάσεως ἀναφερόμεναι διατάξεις περὶ δασμολογικῶν ἀπαλλαγῶν θὰ ἔχουν ἐφαρμογὴν καὶ κατὰ τὸ ἐν τῇ προηγουμένῃ παραγράφῳ τοῦ παρόντος ἄρθρου χρονικὸν διάστημα, πάντως δὲ οὐχὶ πέραν τῆς θέσεως ἐν ἰσχύι τῆς πράξεως προσχωρήσεως τῆς χώρας εἰς τὰς Εὐρωπαϊκὰς Κοινότητας, ἐφ' ὅσον τροποποιηθοῦν ἢ καταργηθοῦν.

Ἄρθρον 4.

Εἰς περίπτωσιν μὴ εἰσαγωγῆς καὶ δραχμοποιήσεως ποσοῦ $ 3.500.000 ὡς ἐν παραγράφῳ 2 τοῦ ἄρθρου 2 τῆς ὑπ' ἀριθ. ΙΕ/6802/1913/1.12.1979 ὁρίζεται, θὰ ἀνακαλῆται ἡ παροῦσα καὶ θὰ θεωρῆται ὡς μηδέποτε συναφθεῖσα.

Ἄρθρον 5.

Αἱ λοιπαὶ διατάξεις τῆς ἀπὸ 7 Νοεμβρίου 1977 Συμβάσεως, ὡς αὕτη ἐτροποποιήθη διὰ τῆς ἀπὸ 3 Μαΐου 1979 ὁμοίας, παραμένουν ὡς ἔχουν.

Ἄρθρον 6.

Ἡ παροῦσα Σύμβασις ὑπογράφεται ὡς ἕπεται καὶ τίθεται ἐν ἰσχύι ἀπὸ τῆς δημοσιεύσεώς της εἰς τὴν Ἐφημερίδα τῆς Κυβερνήσεως.

Οἱ Συμβαλλόμενοι

| Διὰ τὸ Ἑλληνικὸν Δημόσιον | Διὰ τὴν Ἑταιρείαν |
|---|---|
| Ὁ Ὑπουργὸς Συντονισμοῦ<br>ΚΩΝ/ΝΟΣ ΜΗΤΣΟΤΑΚΗΣ | ΑΓΚΡΟ·Ι·ΝΒΕΣΤ – Ἀγροτική – Γεωργική – Βιομηχανική Α.Ε.<br>Ν. ΑΘΕΡΙΝΟΣ |

(2)

Σύμβασις μεταξὺ τοῦ Ἑλληνικοῦ Δημοσίου καὶ τῆς Ἑταιρείας «ΑΝΩΝΥΜΟΣ ΓΕΝΙΚΗ ΕΤΑΙΡΕΙΑ ΤΣΙΜΕΝΤΩΝ ΗΡΑΚΛΗΣ» διὰ τὴν ἵδρυσιν ἐργοστασίου παραγωγῆς τσιμέντου.

ΣΥΜΒΑΣΙΣ

Ἐν Ἀθήναις σήμερον τὴν 19ην τοῦ μηνὸς Δεκεμβρίου τοῦ ἔτους 1979, μεταξὺ ἀφ' ἑνὸς τοῦ Ἑλληνικοῦ Δημοσίου, καλουμένου κατωτέρω, χάριν συντομίας, «Τὸ Δημόσιον», ἐκπροσωπουμένου ἐν προκειμένῳ, δυνάμει τῶν διατάξεων τοῦ ἄρθρου 4 τοῦ Ν.4171/1961, ὡς ἀντικατεστάθη ὑπὸ τοῦ ἄρθρου 4 τοῦ Ν.Δ. 916/1971, ὡς καὶ δυνάμει τοῦ ἄρθρου 1 (παρ. 1) τοῦ Ν.159/1975 ὑπὸ τοῦ Ὑπουργοῦ Συντονισμοῦ Κωνσταντίνου Μητσοτάκη, κατοίκου Ἀθηνῶν, καὶ ἀφ' ἑτέρου τῆς ἐν Ἀθήναις ἑδρευούσης Ἑταιρείας ὑπὸ τὴν ἐπωνυμίαν «ΑΝΩΝΥΜΟΣ ΓΕΝΙΚΗ ΕΤΑΙΡΕΙΑ ΤΣΙΜΕΝΤΩΝ ΗΡΑΚΛΗΣ», καλουμένης κατωτέρω, χάριν συντομίας, «ἡ Ἑταιρεία», ἐμπροσωπουμένης ἐν προκειμένῳ ὑπὸ τοῦ Γεωργίου Ἀλεξ. Τσάτσου, Διευθύνοντος Συμβούλου ταύτης, καὶ τοῦ Κων/νου Ἀνέστη Πετροπούλου, Ἀναπληρωτοῦ Γεν. Διευθυντοῦ ταύτης δυνάμει τοῦ ὑπ' ἀριθ. 2153 τῆς 4.12.1979 Πρακτικοῦ τοῦ Διοικητικοῦ Συμβουλίου ταύτης, οὗ κεκυρωμένον ἀντίγραφον ἐπισυνάπτεται εἰς τὴν παροῦσαν, συνεφωνήθησαν, συνωμολογήθησαν καὶ ἐγέ-

νοντο ἀμοιβαίως ἀποδεκτὰ τὰ εἰς τὰ ἑπόμενα ἄρθρα τῆς παρούσης Συμβάσεως ὁριζόμενα.

Προοίμιον

Οἱ ὧδε Συμβαλλόμενοι λαβόντες ὑπ' ὄψιν :

1. Τὰς ἀπὸ 11.5.1977, 13.7.1977, 25.7.1977, 18.3.1978, 7.4.1978, 5.2.1979, 12.3.1979 καὶ 27.4.1979 αἰτήσεις τῆς Ἑταιρείας «ΑΝΩΝΥΜΟΣ ΓΕΝΙΚΗ ΕΤΑΙΡΕΙΑ ΤΣΙΜΕΝΤΩΝ ΗΡΑΚΛΗΣ», περὶ ἐγκρίσεως ὑπαγωγῆς εἰς τὰς διατάξεις τοῦ Ν.4171/1961, ὡς οὗτος τροποποιηθεὶς ἰσχύει, ἐπενδύσεως ἀξίας τεσσάρων δισεκατομμυρίων (4.000.000.000) δραχμῶν, διὰ τὴν ἵδρυσιν εἰς θέσιν «Μηλάκι» τῆς περιοχῆς Ἀλιβερίου τοῦ Νομοῦ Εὐβοίας ἐργοστασίου παραγωγῆς τσιμέντου ἐτησίας δυναμικότητος ἑνὸς ἑκατομμυρίου πεντακοσίων χιλιάδων (1.500.000) τόννων ὡς καὶ διὰ τὴν ἐγκατάστασιν εἰς τὴν αὐτὴν ὡς ἄνω περιοχὴν συγχρόνου λατομείου μετὰ τῶν ἀπαραιτήτων λιμενικῶν ἔργων πρὸς ἀνεφοδιασμὸν διὰ πετρώματος τόσον τοῦ ἱδρυθησομένου ἐργοστασίου ὅσον καὶ τοῦ εἰς Βόλον ὑφισταμένου ἐργοστασίου της «ΟΛΥΜΠΟΣ».

2. Τὰς διατάξεις τῶν ἄρθρων 1 ἕως 5 τοῦ Ν. 4171/1961 «περὶ λήψεως γενικῶν μέτρων διὰ τὴν ὑποβοήθησιν τῆς ἀναπτύξεως τῆς Οἰκονομίας τῆς Χώρας», ὡς αὗται ἐτροποποιήθησαν ὑπὸ τῶν διατάξεων τῶν ἄρθρων 1 ἕως 5 τοῦ Ν.Δ.916/1971 «περὶ τροποποιήσεως καὶ συμπληρώσεως τοῦ Ν.4171/1961».

3. Τὴν διάταξιν τοῦ τελευταίου ἐδαφίου τῆς παραγράφου 1 τοῦ ἄρθρου 6 τοῦ Ν.Δ. 1078/1971 «περὶ μὴ ἐφαρμογῆς τῆς διατάξεως τῆς παραγράφου 5 τοῦ ἄρθρου 2 τοῦ Ν.Δ. 916/1971».

4. Τὰς διατάξεις τοῦ Ν. 159/1975 «περὶ τροποποιήσεως καὶ συμπληρώσεως τοῦ Ν. 4171/1961 καὶ ἄλλων τινῶν διατάξεων».

5. Τὰς κατ' ἐφαρμογὴν τῆς διατάξεως τῆς παραγράφου 2 τοῦ ἄρθρου 1 τοῦ Ν. 159/1975 διατυπωθείσας ἀπόψεις τῶν Ὑπουργείων Ἐθνικῆς Ἀμύνης, Πολιτισμοῦ καὶ Ἐπιστημῶν, Οἰκονομικῶν, Γεωργίας, Βιομηχανίας καὶ Ἐνεργείας, Δημοσίων Ἔργων (Ὑπηρεσία Οἰκισμοῦ) ὡς καὶ τοῦ Ἑλληνικοῦ Ὀργανισμοῦ Τουρισμοῦ.

6. Τὰς ἀπὸ 15 Μαρτίου 1979 καὶ 8 Μαΐου 1979 συμφώνους (καθ' ὁμοφωνίαν) γνωμοδοτήσεις τῆς Ἐπιτροπῆς τοῦ ἄρθρου 3 τοῦ Ν.Δ. 2687/1953 (παρ. 3 τοῦ ἄρθρου 1 τοῦ Ν. 4171/1961, ὡς ἀντικατεστάθη ὑπὸ τῆς παρ. 2 τοῦ ἄρθρου 1 τοῦ Ν.Δ. 916/1971).

7. Τὴν ὑπ' ἀριθ. 1149/6.12.1979 ἀπόφασιν τῆς Οἰκονομικῆς Ἐπιτροπῆς,

συμφωνοῦν τ' ἀκόλουθα :

Ἄρθρον 1.

1. Ἡ Ἑταιρεία ἀναλαμβάνει, ἔναντι τοῦ Δημοσίου, τὴν ὑποχρέωσιν ἱδρύσεως καὶ λειτουργίας, ὑπὸ ἰδίαν αὐτῆς μέριμναν καὶ εὐθύνην καὶ δι' ἴδιον αὐτῆς λογαριασμόν, εἰς θέσιν «Μηλάκι» τῆς περιοχῆς Ἀλιβερίου τοῦ Νομοῦ Εὐβοίας ἐργοστασίου παραγωγῆς τσιμέντου, ἐτησίας παραγωγικῆς δυναμικότητος ἑνὸς ἑκατομμυρίου πεντακοσίων χιλιάδων (1.500.000) τόννων ὡς καὶ τῆς ἐγκαταστάσεως εἰς τὴν αὐτὴν ὡς ἄνω περιοχὴν συγχρόνου λατομείου μετὰ τῶν ἀπαραιτήτων λιμενικῶν ἔργων, πρὸς ἀνεφοδιασμὸν διὰ πετρώματος τόσον τοῦ ἱδρυθησομένου ἐργοστασίου ὅσον καὶ τοῦ ὑφισταμένου εἰς Βόλον ἐργοστασίου της «ΟΛΥΜΠΟΣ», διὰ τῆς ἐκτελέσεως τῶν ἐν παραγράφῳ 2 τοῦ παρόντος ἄρθρου ἔργων, ἐπενδύουσα πρὸς τὸν σκοπὸν τοῦτον ποσὸν τεσσάρων δισεκατομμυρίων (4.000.000.000) δραχμῶν, ὑπὸ τὸν ὅρον ὅτι ἡ μονὰς παραγωγῆς κλίνκερ Δραπετσῶνος - Πειραιῶς ἐντὸς τριῶν (3) ἐτῶν ἀπὸ τῆς ἐνάρξεως λειτουργίας τοῦ ἱδρυθησομένου ὡς ἄνω νέου ἐργοστασίου θὰ παύσῃ νὰ λειτουργῇ.

2. Ἡ κατὰ τὴν προηγουμένην παράγραφον ἀναφερομένη ἐπένδυσις ἀφορᾷ εἰδικώτερον εἰς τὴν ἐκτέλεσιν τῶν κατωτέρω ἔργων :

| | |
|---|---|
| α) Συγκρότημα θραύσεως πρώτων ὑλῶν μετὰ τῶν ἀπαραιτήτων τροφοδοτῶν, ζυγῶν, ἀποκονιωτῶν, λοιπῶν βοηθητικῶν μηχανημάτων καὶ κτιριακῶν ἐγκαταστάσεων, δαπάνης δρχ. ........ | 180.000.000 |
| β) Συγκρότημα μεταφορέων καὶ ἀποθηκεύσεως πρώτων ὑλῶν, δαπάνης δρχ. ..... | 300.000.000 |
| γ) Συγκρότημα παραγωγῆς κλίνκερ, δαπάνης δρχ. ........ | 1.400.000.000 |
| δ) Συγκρότημα μύλων τσιμέντων καὶ τροφοδοτήσεως αὐτῶν, δαπάνης δρχ. ....... | 800.000.000 |
| ε) Συγκρότημα ἀποθηκεύσεως καὶ παραδόσεως τσιμέντου δαπάνης δρχ. ......... | 300.000.000 |
| στ) Ἐγκαταστάσεις ἐκφορτώσεως πρώτων ὑλῶν, δαπάνης δρχ. ........ | 165.000.000 |
| ζ) Λιμενικὰ ἔργα, δαπάνης δρχ. ...... | 250.000.000 |
| η) Ἐγκαταστάσεις φορτώσεως ἀσβεστολιθικοῦ ὑλικοῦ καὶ κλίνκερ, δαπάνης δρχ. .. | 50.000.000 |
| θ) Δεξαμεναὶ πετρελαίου μετὰ τῶν ἀγωγῶν ἀπὸ προβλῆτα εἰς δεξαμενάς, τῶν ἀντλιῶν καὶ τοῦ βοηθητικοῦ ἐξοπλισμοῦ ἐπιφυλασσομένης τῆς διατάξεως τῆς παρ. 11 τοῦ παρόντος ἄρθρου, δαπάνης δρχ. ........ | 45.000.000 |
| ι) Ὑποσταθμοὶ ἠλεκτρικοῦ ρεύματος διὰ τὴν σύνδεσιν τοῦ δικτύου τῆς Δ.Ε.Η. (150 KV) μετὰ τοῦ ἠλεκτρικοῦ δικτύου διανομῆς ἐντὸς τοῦ ἐργοστασίου, δαπάνης δρχ. ...... | 150.000.000 |
| ια) Ἐργασίαι διαμορφώσεως χώρων καὶ λατομείων, κτιριακαὶ κατασκευαὶ καὶ ὑδρεύσεις, δαπάνης δρχ. ........ | 200.000.000 |
| ιβ) Λοιπαὶ δαπάναι δρχ. ........ | 160.000.000 |
| Γενικὸν Σύνολον δραχμῶν ....... | 4.000.000.000 |

3. Ἡ ἔναρξις τῶν ἐργασιῶν πραγματοποιήσεως τῆς ἐπενδύσεως θὰ γίνῃ ἀμέσως μετὰ τὴν ἀπόκτησιν ὑπὸ τῆς Ἑταιρείας καθ' οἱονδήποτε νόμιμον τρόπον τοῦ λοιποῦ ὀρεινοῦ τμήματος τῆς ὅλης ἐκτάσεως ἐκ δύο χιλιάδων (2.000) περίπου στρεμμάτων εἰς τὴν ὁποίαν θὰ ἐγκατασταθῇ σύγχρονον λατομεῖον ἐξορύξεως ἀσβεστολίθου, ἀπαραιτήτου πρώτης ὕλης διὰ τὴν παραγωγὴν τοῦ τσιμέντου. Τὸ Δημόσιον πάντως, οὐδεμίαν εὐθύνην θὰ ἔχῃ ἔναντι τῆς ἀπαλλοτρίας ἐὰν δὲν καταστῇ δυνατὸν νὰ ἀποκτήσῃ αὐτὴ νομίμως τὴν κυριότητα τῆς ἐν προκειμένῳ ἐκτάσεως ἢ ἐὰν ἐκ τῶν κειμένων νόμων δὲν καταστῇ δυνατὴ ἡ χρησιμοποίησις τούτων διὰ τὰς ἀνάγκας τῆς μονάδος.

4. Ἡ θέσις τοῦ νέου ἐργοστασίου τσιμέντων εἰς τὴν περιοχὴν Μηλάκιον Εὐβοίας προσδιορίζεται χωροταξιακῶς ὡς αὕτη ἀναφέρεται εἰς τὸ ὑπ' ἀριθ. 27333/2474/10.10.1979 ἔγγραφον τοῦ Ὑπουργείου Δημοσίων Ἔργων (Ὑπηρεσία Οἰκισμοῦ) καὶ ἐμφαίνεται εἰς τὸν ὑπὸ κλίμακα 1 : 50.000 τοπογραφικὸν χάρτην, ὁ ὁποῖος συνοδεύει τὸ ὡς ἄνω ἔγγραφον καὶ ἀποτελεῖ ἀναπόσπαστον μέρος τῆς παρούσης συμβάσεως καὶ ὑπὸ τοὺς κατωτέρω ἐν ὑποπαραγράφοις α, β καὶ γ τῆς παρούσης παραγράφου ὅρους :

α) Κατὰ μῆκος τμήματος τοῦ βορείου ὁρίου τοῦ χώρου ἀνεγέρσεως τοῦ ἐργοστασίου θὰ δημιουργηθῇ ζώνη πυκνοῦ καὶ ὑψηλοῦ πρασίνου πρὸς μόνωσιν τῶν ἐγκαταστάσεων.

β) Τὸ ἐργοστάσιον θὰ τοποθετηθῇ εἰς ἀπόστασιν τουλάχιστον πεντακοσίων (500) μέτρων ἀπὸ τὸν οἰκισμόν.

γ) Τὸ ἐν λόγῳ ἐργοστάσιον θὰ ἀποτελέσῃ μετεγκατάστασιν τοῦ ἤδη ὑπάρχοντος καὶ λειτουργοῦντος εἰς Δραπετσῶνα Πειραιῶς.

5. Ἡ ἐκτέλεσις τῶν λιμενικῶν ἔργων θὰ διενεργῆται πάντοτε κατόπιν ἀδείας τῆς ἁρμοδίας Ἀρχῆς.

6. Ἡ Ἑταιρεία ὑποχρεοῦται ὅπως λάβῃ ἅπαντα τὰ ἐνδεικνυόμενα μέτρα (κατασκευὴ ἀναγκαίων ἐγκαταστάσεων) πρὸς ἀποφυγὴν μολύνσεως τῆς ἀτμοσφαίρας καὶ

ρυπάνσεως τῆς θαλασσίας περιοχῆς ὡς καὶ τοῦ περιβάλλοντος τὰς ἱδρυθησομένας ἐγκαταστάσεις χώρου, συμφώνως πρὸς τὰς διεθνεῖς προδιαγραφὰς καὶ τὰς μελλούσας νὰ ἰσχύσουν τοιαύτας, ὑποβάλλουσα πρὸς τοῦτο (πρὸ τῆς χορηγήσεως ἀδείας ἐγκαταστάσεως) εἰδικὴν μελέτην εἰς τὴν ἁρμοδίαν Ὑπηρεσίαν τοῦ Ὑπουργείου Βιομηχανίας καὶ Ἐνεργείας πρὸς ἔγκρισιν.

7. Ἐπίσης ὑποχρεοῦται ὅπως ἐγκαταστήσῃ μονάδα βιολογικοῦ καθαρισμοῦ ἀποβλήτων εἰς τρόπον ὥστε αὕτη νὰ πληροῖ τοὺς κανονισμοὺς τῶν Ὑγειονομικῶν Ὑπηρεσιῶν, ἐφ' ὅσον τοῦτο κριθῇ ἀναγκαῖον ὑπὸ τῶν ἁρμοδίων πρὸς τοῦτο Ὑπηρεσιῶν.

8. Ἡ συνολικὴ κινητήριος δύναμις τῶν μηχανικῶν ἐγκαταστάσεων τῆς ἱδρυθησομένης βιομηχανικῆς μονάδος θὰ ἀνέλθῃ εἰς πεντήκοντα μίαν χιλιάδας ἑξακοσίους τριάκοντα (51.630) ἵππους.

9. Ἡ Ἑταιρεία ὑποχρεοῦται εἰς τὴν πραγματοποίησιν τῆς ἀνωτέρω ἐπενδύσεως ἀπὸ τῆς ἐνάρξεως ἰσχύος τῆς παρούσης καὶ ἐντὸς προθεσμίας τριῶν (3) ἐτῶν.

10. Ἡ συνολικὴ δαπάνη τῆς ἐπενδύσεως ἐκ τεσσάρων δισεκατομμυρίων (4.000.000.000) δραχμῶν ὡς καὶ αἱ κατὰ τ' ἀνωτέρω ἐν παραγράφῳ 2 τοῦ παρόντος ἄρθρου ἀναφερόμεναι ἐπὶ μέρους δαπάναι δύνανται ν' αὐξηθοῦν μέχρι ποσοστοῦ εἴκοσι πέντε ἐπὶ τοῖς ἑκατὸν (25%).

11. Ἡ Ἑταιρεία ὑποχρεοῦται νὰ προβλέψῃ ἐγκαταστάσεις διὰ τὴν χρησιμοποίησιν ἄνθρακος ὡς καυσίμου ὕλης.

Ἄρθρον 2.

1. Τὸ Δημόσιον, μετὰ σύμφωνον γνώμην τῆς Ἐπιτροπῆς τοῦ ἄρθρου 3 τοῦ Ν.Δ. 2687/1953 (παρ. 3 τοῦ ἄρθρου 1 τοῦ Ν. 4171/1961, ὡς ἀντικατεστάθη ὑπὸ τῆς παρ. 2 τοῦ ἄρθρου 1 τοῦ Ν.Δ. 916/1971) διατυπωθεῖσαν εἰς τὰ πρακτικὰ συνεδριάσεων αὐτῆς, τῆς 15ης Μαρτίου 1979 καὶ 8ης Μαΐου 1979 διαπιστώνει καὶ ἀναγνωρίζει ὅτι ἡ ἀναλαμβανομένη ὑπὸ τῆς Ἑταιρείας ἐπένδυσις, εἶναι παραγωγικὴ τοιαύτη, ἐν τῇ ἐννοίᾳ τῆς παραγράφου 2 τοῦ ἄρθρου 1 τοῦ Ν. 4171/1961, ὡς αὕτη ἀντικατεστάθη ὑπὸ τῆς παραγράφου 1 τοῦ ἄρθρου 1 τοῦ Ν.Δ. 916/1971 πληροῦσα τοὺς ὅρους καὶ προϋποθέσεις τοῦ Νόμου τούτου, καὶ ὅτι εἶναι ἑπομένως ἐφαρμοστέαι ἐπ' αὐτῆς αἱ εἰδικαὶ διατάξεις τῶν ἄρθρων 1, 2 (πλὴν τῶν παραγράφων 10 καὶ 11) 3, 4 καὶ 5 τοῦ Ν. 4171/1961 ὡς τροποποιηθεῖσαι καὶ συμπληρωθεῖσαι ἰσχύουν, ἐπὶ χρονικὸν διάστημα μὴ δυνάμενον νὰ ὑπερβῇ τὴν ἐν παραγράφῳ 9 τοῦ ἄρθρου 1 τῆς παρούσης ὁριζομένην προθεσμίαν, πάντως δὲ οὐχὶ πέραν τῆς ἡμερομηνίας τῆς θέσεως ἐν ἰσχύι τῆς πράξεως προσχωρήσεως τῆς χώρας εἰς τὰς Εὐρωπαϊκὰς Κοινότητας, ἐφ' ὅσον τροποποιηθοῦν ἢ καταργηθοῦν.

2. Ἡ ἐφαρμογὴ τῶν ἀνωτέρω εἰδικῶν διατάξεων τῶν ἄρθρων 1, 2 (πλὴν τῶν παραγράφων 10 καὶ 11), 3, 4 καὶ 5 τοῦ Ν. 4171/1961, ὡς ἰσχύουν νῦν τροποποιηθεῖσαι, δὲν ἀποκλείει τὴν ἐφαρμογὴν ἐπὶ τῆς ἐπενδύσεως ταύτης καὶ πάσης γενικῆς διατάξεως, ἡ ὁποία, ἐφ' ὅσον ἀναφέρεται εἰς τὰ αὐτὰ θέματα τὰ ρυθμιζόμενα διὰ τῶν εἰδικῶν διατάξεων, θὰ ἔχῃ ἐφαρμογὴν ἐὰν δημιουργῇ διὰ τὴν πραγματοποιοῦσαν τὴν ἐπένδυσιν Ἑταιρείαν εὐνοϊκώτερον καθεστώς.

3. Τὰ εἰσαχθησόμενα διὰ τὴν πραγματοποίησιν τῆς ἐπενδύσεως ἀναγκαῖα ἢ χρήσιμα εἴδη, παραγόμενα ἢ μὴ ὑπὸ τῆς ἐγχωρίου βιομηχανίας, ἐκ τῶν ἐν παραγράφῳ 1 τοῦ ἄρθρου 2 τοῦ Ν. 4171/1961 ὡς ἀντικατεστάθη ὑπὸ τῆς παραγράφου 1 τοῦ ἄρθρου 2 τοῦ Ν.Δ. 916/1971 ἀναφερομένων, ἅτινα συμφώνως τῇ διατάξει ταύτῃ ἀπαλλάσσονται ἀπὸ παντὸς φόρου, δασμοῦ, τέλους, τελῶν χαρτοσήμου, εἰσφορᾶς, δικαιώματος ἢ ἄλλης ἐπιβαρύνσεως ὑπὲρ τοῦ Δημοσίου ἢ τρίτων (δήμων, κοινοτήτων, ταμείων, ὀργανισμῶν ἢ ἄλλου οἱουδήποτε νομικοῦ προσώπου δημοσίου ἢ ἰδιωτικοῦ δικαίου) ἐφ' ὅσον πάντα ταῦτα εἶναι καινουργῆ, ὑποχρεοῦνται αἱ οἰκεῖαι Τελωνειακαὶ Ἀρχαί, ὅπως παραδίδωσιν ἀτελῶς εἰς τὴν ὡς ἄνω Ἑταιρείαν ἐπὶ τῇ ὑποβολῇ εἰς διπλοῦν διασαφήσεως εἰσαγωγῆς ὡς καὶ ὑπευθύνου δηλώσεως ταύτης, περὶ τοῦ ὅτι τὰ εἰσαγόμενα ταῦτα εἴδη προορίζονται καὶ εἶναι ἀναγκαῖα διὰ τὴν πραγματοποίησιν τῆς ἐπενδύσεως. Ἐν τῇ ὑπευθύνῳ δηλώσει τῆς Ἑταιρείας δέον νὰ περιγράφωνται λεπτομερῶς τὰ εἰσαγόμενα εἴδη, ἡ δὲ περιγραφὴ αὐτῶν νὰ εἶναι σύμφωνος πρὸς τὰς συνταχθείσας καὶ ὑποβληθείσας εἰς τὸ τελωνεῖον διασαφήσεις. Τὸ ἓν τῶν πρωτοτύπων τῆς ὑπευθύνου δηλώσεως τῆς Ἑταιρείας, διαβιβάζεται ὑπὸ τοῦ οἰκείου Τελωνείου εὐθὺς μετὰ τὸν ἐκτελωνισμὸν τῶν εἰδῶν εἰς ἃ ἀναφέρεται εἰς τὴν ἁρμοδίαν Ὑπηρεσίαν τοῦ Ὑπουργείου Βιομηχανίας καὶ Ἐνεργείας πρὸς διαπίστωσιν τῆς πραγματικῆς χρησιμοποιήσεως τούτων, δι' ὃν εἰσήχθησαν ἀτελῶς σκοπόν.

4. Ἡ Ἑταιρεία θὰ καταβάλῃ πᾶσαν προσπάθειαν διὰ τὴν προμήθειαν ἐκ τῆς ἐγχωρίου ἀγορᾶς μηχανημάτων, ἐξοπλισμοῦ κ.λπ., ἐφ' ὅσον ἐξεύρῃ ταῦτα εἰς καταλλήλους ποιότητας καὶ συμφερούσας δι' αὐτὴν τιμάς.

5. Τὰ ἐκ τοῦ ἐξωτερικοῦ εἰσαχθησόμενα μηχανήματα κ.λπ., δέον ὅπως, κατὰ τὴν εἰσαγωγήν των, συνοδεύωνται ἀπαραιτήτως ὑπὸ τιμολογίων τῶν κατασκευαστικῶν Οἴκων τῆς ἀλλοδαπῆς ὡς καὶ ὑπὸ βεβαιώσεων τῶν ἰδίων Οἴκων, περὶ τοῦ καινουργοῦς αὐτῶν.

6. Τυχὸν εἰσαχθησόμενα ἐκ τοῦ ἐξωτερικοῦ ἢ ἀγορασθησόμενα ἐκ τοῦ ἐσωτερικοῦ ἀνταλλακτικὰ ὡς καὶ ἀναλώσιμα ὑλικὰ χρησιμοποιηθησόμενα διὰ λειτουργοῦντα μηχανήματα παλαιοτέρων τῆς παρούσης ἐπενδύσεων τῆς Ἑταιρείας δὲν ὑπάγονται εἰς τὰς διατάξεις τοῦ Ν. 4171/1961 ὡς ἰσχύει νῦν τροποποιηθείς.

Ἄρθρον 3.

Ἡ Ἑταιρεία «ΑΝΩΝΥΜΟΣ ΓΕΝΙΚΗ ΕΤΑΙΡΕΙΑ ΤΣΙΜΕΝΤΩΝ ΗΡΑΚΛΗΣ» δικαιοῦται ὅπως μετακινῇ τὸν βάσει τῆς παρούσης συμβάσεως εἰσαχθησόμενον κινητὸν μηχανικὸν ἐξοπλισμὸν αὐτῆς (φορτωτάς, ἀεροσυμπιεστάς, περονοφόρα, διατρητικά, γερανοὺς μετὰ τῶν παρακολουθημάτων αὐτῶν καὶ τοῦ λοιποῦ ἐξοπλισμοῦ) μεταξὺ τῶν ἐργοστασίων αὐτῆς παραγωγῆς τσιμέντου ἐπὶ σκοπῷ οἰκονομικωτέρας ἐκμεταλλεύσεως αὐτῶν.

Ἄρθρον 4.

1. Τὸ Δημόσιον ἀναλαμβάνει τὴν ὑποχρέωσιν, ὅπως, ἐπὶ τῇ αἰτήσει τῆς Ἑταιρείας (ὑποβαλλομένων πρὸς τοῦτο τῶν ἀπαιτουμένων δικαιολογητικῶν) πρὸς τὸ Ὑπουργεῖον Οἰκονομικῶν, προέλθῃ εἰς τὴν ἔκδοσιν τῆς ὑπὸ τοῦ ἄρθρου 4 (παρ. 1) τοῦ Ν. 159/1975 προβλεπομένης Ὑπουργικῆς ἀποφάσεως διὰ τὴν παραχώρησιν εἰς τὴν ἐπιχείρησιν τῆς ἀποκλειστικῆς χρήσεως ἀναλόγου πρὸς τὰς ἀνάγκας αὐτῆς ἐκτάσεως τοῦ προκειμένου αἰγιαλοῦ, καὶ τῆς θαλασσίας περιοχῆς.

2. Τὸ Δημόσιον ἀναλαμβάνει ἐπίσης τὴν ὑποχρέωσιν, ὅπως, ἐπὶ τῇ αἰτήσει τῆς Ἑταιρείας ( ὑποβαλλομένων πρὸς τοῦτο τῶν ἀπαιτουμένων δικαιολογητικῶν) πρὸς τὸ Ὑπουργεῖον Βιομηχανίας καὶ Ἐνεργείας προβῇ εἰς ἀπαλλοτρίωσιν τριακοσίων δύο (302) στρεμμάτων ἰδιωτικῆς ἐκτάσεως εἰς Μηλάκιον Εὐβοίας, τηρουμένων πάντοτε τῶν κειμένων διατάξεων.

3. Τὸ Δημόσιον θὰ παράσχῃ εἰς τὴν Ἑταιρείαν, τῇ αἰτήσει της, πᾶσαν ἀναγκαίαν διοικητικὴν συνδρομὴν διὰ τὴν ἵδρυσιν καὶ λειτουργίαν τοῦ νέου ἐργοστασίου παραγωγῆς τσιμέντου καὶ ἐν γένει διὰ τὴν πραγματοποίησιν τῆς διὰ τῆς παρούσης συμπεφωνημένης ἐπενδύσεως.

Ἄρθρον 5.

1. Μετὰ τὸ πέρας πραγματοποιήσεως τῆς ἐν ἄρθρῳ 1 τῆς παρούσης περιγραφομένης ἐπενδύσεως, ἡ Ἑταιρεία ὑποχρεοῦται ὅπως γνωστοποιήσῃ τοῦτο δι' ἀναφορᾶς της εἰς τὴν ἁρμοδίαν Ὑπηρεσίαν τοῦ Ὑπουργείου Βιομηχανίας καὶ Ἐνεργείας ἥτις ἐντὸς ἐνενήκοντα (90) ἡμερῶν ἀπὸ τῆς ὑποβολῆς τῆς ἀναφορᾶς, δέον ὅπως, δι' ὀργάνων της, προβῇ εἰς τὸν ἔλεγχον συμμορφώσεως τῆς Ἑταιρείας πρὸς τὰς διατάξεις τῆς παρούσης συμβάσεως καὶ καταρτίσῃ σχετικὴν

περὶ ταύτης ἔκθεσιν, ὑποβαλλομένην εἰς τὸ Ὑπουργεῖον Συντονισμοῦ (Ὑπηρεσίαν Ἰδιωτικῶν Ἐπενδύσεων) καὶ κοινοποιουμένην εἰς τὴν Ἑταιρείαν.

Ἡ ἔκθεσις αὕτη θὰ πιστοποιῇ τὴν συμμόρφωσιν ἢ μὴ τῆς Ἑταιρείας πρὸς τὰς διατάξεις τῆς παρούσης συμβάσεως καὶ τὴν πραγματοποίησιν τῆς εἰς ἣν ἀναφέρεται ἐπενδύσεως κατὰ τὰ ὑπὸ τῆς παρούσης συμβάσεως ὁριζόμενα. Ὁμοίως ἡ ἔκθεσις αὕτη θὰ προσδιορίζῃ τὸ ὕψος τῆς συνολικῆς δαπάνης διὰ τὴν πραγματοποίησιν τῆς ἐπενδύσεως. Ἐν περιπτώσει διαφωνίας τῆς Ἑταιρείας πρὸς τὸ περιεχόμενον τῆς ἐκθέσεως, ταύτης ἀνακοινουμένης δι' ἀναφορᾶς της πρὸς τὸ Ὑπουργεῖον Συντονισμοῦ (Ὑπηρεσίαν Ἰδιωτικῶν Ἐπενδύσεων) ἐντὸς τριάκοντα (30) ἡμερῶν ἀπὸ τῆς εἰς αὐτὴν κοινοποιήσεως τῆς ἐκθέσεως, ὁ Ὑπουργὸς Συντονισμοῦ παραπέμπει τ' ἀνωτέρω πρὸς πιστοποίησιν θέματα εἰς τριμελῆ Ἐπιτροπὴν συγκροτουμένην δι' ἀποφάσεώς του ἐξ ἐκπροσώπων τῶν Ὑπουργείων Συντονισμοῦ καὶ Βιομηχανίας καὶ Ἐνεργείας καὶ ἑνὸς ἐκπροσώπου τῆς Ἑταιρείας ὑποδεικνυομένου ὑπὸ ταύτης. Ἡ Ἐπιτροπὴ ἀποφαίνεται ἐπὶ τῶν παραπεμπομένων αὐτῇ πρὸς ἐξέτασιν θεμάτων ἐντὸς ἑνὸς (1) μηνὸς ἀπὸ τῆς συγκροτήσεώς της.

2. Διὰ τὸν καθορισμὸν τοῦ ὕψους τῶν δαπανῶν θὰ λαμβάνωνται ὑπ' ὄψιν τὰ στοιχεῖα τῆς Ἑταιρείας καὶ τὰ ἐπίσημα λογιστικὰ βιβλία αὐτῆς ἐφ' ὅσον συμφωνοῦν πρὸς τὰ στοιχεῖα τῶν Τελωνειακῶν Ἀρχῶν, διὰ τὴν εἰσαγωγὴν τοῦ ἐξοπλισμοῦ, ἐν συνδυασμῷ διὰ τὰ ἐν Ἑλλάδι ἐκτελούμενα καὶ πληρωνόμενα ἔργα, πρὸς τὰς κατὰ τὸν χρόνον τῆς ἐκτελέσεως τούτων ἰσχυούσας ἐπιτοπίως τιμὰς κατὰ κατηγορίας ἐργασιῶν καὶ προκυπτούσας ἐξ ἐπισήμων στοιχείων ἢ τὰς διεθνεῖς τιμάς, προκειμένου περὶ εἰδῶν εἰσαχθέντων ἐκ τοῦ ἐξωτερικοῦ. Ἀνεκταὶ διαφοραὶ ἀπὸ τῶν τιμῶν τούτων δέον νὰ λαμβάνωνται ὑπ' ὄψιν.

3. Ὁ ἔλεγχος οὗτος δὲν θὰ παρακωλύῃ τὴν ἔναρξιν λειτουργίας τῶν νέων ἐγκαταστάσεων.

4. Ὁ Ὑπουργὸς Συντονισμοῦ ἐπὶ τῇ κατὰ τ' ἀνωτέρω πιστοποιήσει τῆς πραγματοποιήσεως τῆς ἐγκριθείσης ἐπενδύσεως ἀποφαίνεται δι' ἀποφάσεώς του, περὶ τῆς πληρώσεως τῶν ὅρων τῆς παρούσης συμβάσεως.

Ἄρθρον 6.

1. Εἰς περίπτωσιν καθ' ἣν ἡ ἐπένδυσις, περὶ ἧς ἡ παροῦσα σύμβασις, ἤθελεν ὑπολειφθῇ κατὰ τὴν ἔννοιαν τῆς παραγράφου 5 τοῦ ἄρθρου 1 τοῦ Ν. 4171/1961 καὶ τῆς παραγράφου 1 τοῦ ἄρθρου 4 τοῦ Ν. 4171/1961, ὡς ἀντικατεστάθη ὑπὸ τῆς παραγράφου 1 τοῦ ἄρθρου 4 τοῦ Ν.Δ. 916/1971 καὶ ἐτροποποιήθη ὑπὸ τῆς παραγράφου 3 τοῦ ἄρθρου 5 τοῦ Ν. 159/1975, τοῦ ὀγδοήκοντα ἐπὶ τοῖς ἑκατὸν (80 %) τοῦ ποσοῦ τῆς ἐγκριθείσης ἐπενδύσεως ἢ μὴ τηρήσεως τοῦ ἐν ἄρθρῳ 1 (παρ. 1) τῆς παρούσης ὅρου περὶ παύσεως λειτουργίας τῆς μονάδος παραγωγῆς κλίνκερ Δραπετσῶνος - Πειραιῶς ἐντὸς τριῶν (3) ἐτῶν ἀπὸ τῆς ἐνάρξεως λειτουργίας τοῦ ἱδρυθησομένου ὡς ἄνω νέου ἐργοστασίου, αὕτη παύει ὑπαγομένη εἰς τὰς διατάξεις τοῦ Ν. 4171/1961, ὡς οὗτος τροποποιηθεὶς ἰσχύει, περὶ ὧν ἡ παράγραφος 1 τοῦ ἄρθρου 2 τῆς παρούσης, ἡ δὲ Ἑταιρεία ὑποχρεοῦται εἰς τὴν καταβολὴν παντὸς φόρου, τέλους, δασμοῦ, εἰσφορᾶς κ.λπ. οὗτινος ἀπηλλάγη κατ' ἐφαρμογὴν τῶν διατάξεων τοῦ Ν. 4171/1961 ὡς οὗτος τροποποιηθεὶς ἰσχύει, ἐντόκως πρὸς ὀκτὼ ἐπὶ τοῖς ἑκατὸν (8 %) ἐτησίως ἀπὸ τῆς ἡμέρας εἰσαγωγῆς κατ' ἀνάλογον ἐφαρμογὴν τῆς διατάξεως τοῦ ἄρθρου 3 τοῦ Ν. ΒΡΝΗ τῆς 13/16 Φεβρουαρίου 1893. Τὸ αὐτὸ ἐφαρμόζεται καὶ ἐν περιπτώσει πραγματοποιήσεως ἐπενδύσεως διὰ σκοπὸν διάφορον τοῦ ἐν ἄρθρῳ 1 τῆς παρούσης καθοριζομένου.

2. Ἡ τυχὸν χρησιμοποίησις τῶν ἐκ τοῦ ἐξωτερικοῦ, κατ' ἐφαρμογὴν τῶν διατάξεων τοῦ Ν. 4171/1961, ὡς ἰσχύει νῦν τροποποιηθείς, εἰσαχθησομένων ἀτελῶς εἰδῶν (καινουργῶν μηχανημάτων κ.λπ.) διὰ σκοπὸν διάφορον τοῦ δι' ὃν περιορίζονται δυνάμει τῆς παρούσης, συνιστᾷ λαθρεμπορίαν διωκομένην κατὰ τὰς περὶ αὐτῆς κειμένας διατάξεις, ἐφ' ὅσον δὲν κατεβλήθησαν προηγουμένως οἱ κεκανονισμένοι δασμοὶ κ.λπ.

Ἄρθρον 7.

Διὰ τῆς παρούσης συμβάσεως παρέχεται ἡ ἄδεια σκοπιμότητος πραγματοποιήσεως τῆς ἐν ἄρθρῳ 1 τῆς παρούσης περιγραφομένης ἐπενδύσεως, ὑποκαθιστῶσα πλήρως τὴν ὑπὸ τῶν κειμένων διατάξεων ἀπαιτουμένην τοιαύτην ἄδειαν, ἰσχυουσῶν κατὰ τὰ λοιπὰ τῶν περὶ ἱδρύσεως, ἐπεκτάσεως καὶ λειτουργίας τοιούτων ἐγκαταστάσεων, κειμένων διατάξεων.

Ἄρθρον 8.

1. Ἡ Ἑταιρεία ἀναλαμβάνει τὴν ὑποχρέωσιν νὰ ἐξάγῃ ἐτησίως εἰς Χώρας ἐλευθέρου συναλλάγματος προϊόντα ἀντιστοιχοῦντα εἰς ποσοστὸν ἑβδομήκοντα πέντε ἐπὶ τοῖς ἑκατὸν (75%) τῆς συνολικῆς παραγωγικῆς δυναμικότητος τῆς ἱδρυθησομένης τσιμεντοβιομηχανίας, τούτου δυναμένου νὰ καλύπτεται καὶ ἀπὸ τὴν παραγωγὴν τῶν ἐν Βόλῳ ὑφισταμένων ἐγκαταστάσεων.

2. Μετὰ τὴν πλήρωσιν τοῦ ἐν ἄρθρῳ 1 (παρ. 1) ὅρου, περὶ παύσεως λειτουργίας, ἐντὸς τριετίας ἀπὸ τῆς ἐνάρξεως λειτουργίας τῆς νέας ἱδρυθησομένης μονάδος, τῆς μονάδος παραγωγῆς κλίνκερ ἐν Δραπετσῶνι Πειραιῶς ἡ ἐν τῇ προηγουμένῃ παραγράφῳ 1 τοῦ παρόντος ἄρθρου ὁριζομένη ἐξαγωγικὴ ὑποχρέωσις ἐκ ποσοστοῦ ἑβδομήκοντα πέντε ἐπὶ τοῖς ἑκατὸν (75 %) θὰ ὑπολογίζηται ἐπὶ ἐτησίας παραγωγῆς πεντακοσίων χιλιάδων (500.000) τόννων.

3. Πρὸς παρακολούθησιν τῆς ἐκπληρώσεως τῆς ἐν παραγράφοις 1 καὶ 2 τοῦ παρόντος ἄρθρου ὑποχρεώσεως ἡ Ἑταιρεία ὑποχρεοῦται ὅπως, καθ' ἕκαστον ἔτος, ὑποβάλλῃ εἰς τὸ Ὑπουργεῖον Οἰκονομικῶν (ἁρμόδιον Οἰκονομικὸν Ἔφορον) βεβαίωσιν τῆς ἁρμοδίας Ὑπηρεσίας τοῦ Ὑπουργείου Βιομηχανίας καὶ Ἐνεργείας εἰς ἣν νὰ ἐμφαίνηται τὸ ὕψος τῆς εἰς ἀξίαν καὶ ποσότητας πραγματοποιηθείσης ἐτησίας παραγωγῆς ὡς καὶ τὸ ὕψος τῶν εἰς ἀξίαν καὶ ποσότητας πραγματοποιηθεισῶν ἐξαγωγῶν τῶν προϊόντων της.

4. Εἰς περίπτωσιν καθ' ἣν ἡ Ἑταιρεία δὲν πραγματοποιεῖ τὰς ἐξαγωγὰς περὶ ὧν αἱ παράγραφοι 1 καὶ 2 τοῦ παρόντος ἄρθρου θὰ ἐπιβάλλωνται αὐτῇ αἱ ὑπὸ τοῦ ἄρθρου 2 τοῦ Ν.Δ. 4256/1962, ὡς τοῦτο ἐτροποποιήθη ὑπὸ τοῦ Ν. 4480/1965, προβλεπόμεναι κυρώσεις, τοῦ σχετικοῦ καταλογισμοῦ γενομένου οἴκοθεν ὑπὸ τοῦ ἁρμοδίου Οἰκονομικοῦ Ἐφόρου, ἐπὶ τῇ διαπιστώσει τῆς παραβάσεως κατὰ τὸν ἐνεργούμενον ὑπ' αὐτοῦ σχετικὸν ἔλεγχον.

Ἄρθρον 9.

1. Ἡ κατατεθεῖσα εἰς τὸ Ὑπουργεῖον Συντονισμοῦ (Ὑπηρεσία Ἰδιωτικῶν Ἐπενδύσεων) ὑπὸ τῆς ἀναλαβούσης τὴν ἐπένδυσιν Ἑταιρείας «ΑΝΩΝΥΜΟΣ ΓΕΝΙΚΗ ΕΤΑΙΡΕΙΑ ΤΣΙΜΕΝΤΩΝ ΗΡΑΚΛΗΣ» ὑπ' ἀριθ. 040/Β/54076–5 ἐγγυητικὴ ἐπιστολὴ τῆς Ἐθνικῆς Τραπέζης τῆς Ἑλλάδος ποσοῦ δέκα πέντε ἑκατομμυρίων (15.000.000) δραχμῶν ὡς ἐγγύησις διὰ τὴν καλὴν καὶ ἐμπρόθεσμον ἐκτέλεσιν τοῦ ἔργου θὰ ἐπιστρέφηται ἅμα τῇ ἐκτελέσει ὑπὸ τῆς Ἑταιρείας ἔργου εἰς παγίας ἐγκαταστάσεις, πλὴν γηπέδων, ἀξίας ἑκατὸν πεντήκοντα ἑκατομμυρίων (150.000.000) δραχμῶν, τούτου διαπιστουμένου ὑπὸ τῆς ἁρμοδίας Ὑπηρεσίας τοῦ Ὑπουργείου Βιομηχανίας καὶ Ἐνεργείας.

2. Ἡ ἀνωτέρω ἐγγυητικὴ ἐπιστολή, τῆς ὁποίας ἡ ἰσχὺς θὰ ἄρχηται ἀπὸ τῆς ἐνάρξεως ἰσχύος τῆς παρούσης συμβάσεως, θὰ καταπίπτῃ ὑπὲρ τοῦ Ἑλληνικοῦ Δημοσίου εἰς περίπτωσιν μὴ τηρήσεως τῶν ἀνωτέρω ὅρων.

Ἄρθρον 10.

1. Διαφοραὶ ἀνακύπτουσαι μεταξὺ τοῦ Ἑλληνικοῦ Δημοσίου καὶ τῆς Ἑταιρείας «ΑΝΩΝΥΜΟΣ ΓΕΝΙΚΗ ΕΤΑΙΡΕΙΑ ΤΣΙΜΕΝΤΩΝ ΗΡΑΚΛΗΣ» καὶ ἀναγόμεναι εἰς τὴν ἑρμηνείαν ἢ εἰς ἐνδεχόμενα κενὰ τῆς παρούσης λύονται ἀποκλειστικῶς διὰ διαιτησίας ὑπὸ τριῶν διαιτητῶν κατὰ τὴν ἀκόλουθον διαδικασίαν :

2. Ὁ αἰτῶν τὴν διαιτησίαν δι' αἰτήσεώς του ἀπευθυνομένης καὶ κοινοποιουμένης πρὸς τὸν ἀντισυμβαλλόμενον (προκειμένου δὲ περὶ τοῦ Δημοσίου ἡ περὶ διαιτησίας αἴτησις ἀπευθύνεται καὶ κοινοποιεῖται εἰς τὸ Ὑπουργεῖον Συντονισμοῦ) καθορίζει ἐπακριβῶς τὸ ἀντικείμενον διαφορᾶς καὶ διορίζει τὸν διαιτητὴν αὐτοῦ, προσκαλῶν τὸ ἕτερον μέρος ὅπως προβῇ καὶ αὐτὸ εἰς τὸν διορισμὸν τοῦ διαιτητοῦ του. Τὸ πρὸς ὃ ἡ πρόσκλησις μέρος ὑποχρεοῦται ἐντὸς προθεσμίας τριάκοντα (30) ἡμερῶν ἀπὸ τῆς εἰς αὐτὸ κοινοποιήσεως τῆς ὡς ἄνω αἰτήσεως διαιτησίας, ὅπως διορίσῃ τὸν διαιτητὴν αὐτοῦ καὶ κοινοποιήσῃ πρὸς τὸν αἰτοῦντα τὴν διαιτησίαν τὸν τοιοῦτον διορισμόν.

Παρελθούσης ἀπράκτου τῆς προθεσμίας ταύτης τὸν δεύτερον διαιτητὴν διορίζει ὁ Πρόεδρος τοῦ Ἐφετείου Ἀθηνῶν ἂν τὸ ἀντικείμενον τῆς διαφορᾶς δὲν ὑπερβαίνῃ τὸ ποσὸν τῶν δραχμῶν 5.000.000, ὁ Πρόεδρος δὲ τοῦ Ἀρείου Πάγου εἰς πᾶσαν ἄλλην περίπτωσιν, τῇ αἰτήσει τοῦ ἐπισπεύδοντος τὴν διαιτησίαν.

3. Οἱ διορισθέντες διαιτηταὶ ὑποχρεοῦνται ὅπως ἐντὸς δέκα (10) ἡμερῶν ἀπὸ τῆς κοινοποιήσεως τοῦ διορισμοῦ τοῦ δευτέρου διαιτητοῦ ἐκλέξουν, κοινῇ συμφωνίᾳ τὸν τρίτον διαιτητήν, ὁ ὁποῖος θὰ εἶναι καὶ Πρόεδρος τοῦ Διαιτητικοῦ Δικαστηρίου.

Μὴ συμφωνούντων τῶν διαιτητῶν εἰς τὸ πρόσωπον τοῦ τρίτου διαιτητοῦ ἢ παρελθούσης ἀπράκτου τῆς προθεσμίας πρὸς ἐκλογὴν αὐτοῦ, ὁ τρίτος διαιτητὴς θὰ εἶναι ὁ Πρόεδρος τῶν Ἐφετῶν Ἀθηνῶν ἢ ὁ Πρόεδρος τοῦ Ἀρείου Πάγου κατὰ τὰς διακρίσεις τῆς προηγουμένης παραγράφου τοῦ παρόντος ἄρθρου καὶ ἐν ἀρνήσει ἢ κωλύματι τούτου ὁ νόμιμος αὐτοῦ ἀναπληρωτής.

4. Οἱ διαιτηταὶ δὲν ὑποχρεοῦνται νὰ ἐφαρμόζουν τὰς ἰσχυούσας διαδικαστικὰς καὶ οὐσιαστικοῦ δικαίου διατάξεις, ὁρίζουν αὐτοὶ τὴν διαιτητικὴν διαδικασίαν, ἰδίᾳ δικαιοῦνται νὰ λαμβάνουν ὑπ' ὄψιν πᾶν κατὰ τὴν κρίσιν των ἀποδεικτικὸν στοιχεῖον, νὰ ἐξετάζουν μάρτυρας, οἱονδήποτε καὶ ἐὰν εἶναι τὸ ἀντικείμενον τῆς διαφορᾶς, νὰ ἐνεργοῦν αὐτοψίαν, νὰ διατάσσουν πραγματογνωμοσύνην καὶ ἐν γένει πᾶν πρόσφορον μέτρον διὰ τὴν διευκρίνισιν τῆς ὑποθέσεως καὶ ἀνεύρεσιν τῆς ἀληθείας.

Οἱ διαιτηταὶ ἀποφασίζουν κατὰ τὸ ἴσον καὶ δίκαιον λαμβάνοντες ὑπ' ὄψιν τὰς διατάξεις τῆς παρούσης, τὰς ἀρχὰς τῆς καλῆς πίστεως ὡς καὶ τὰ συναλλακτικὰ καὶ χρηστὰ ἤθη.

5. Οἱ τρεῖς διαιτηταὶ ἐξαιροῦνται, ἐὰν ἔχουν οἱονδήποτε συμφέρον εἰς τὴν ὑπὸ κρίσιν αὐτῶν διαφοράν. Περὶ τῆς ἐξαιρέσεως ἀποφασίζουν οἱ ἴδιοι οἱ διαιτηταί.

6. Ἐν περιπτώσει ἀρνήσεως ἢ κωλύματος τινὸς τῶν διαιτητῶν ὅπως ἀποδεχθῇ ἢ ἐξακολουθήσῃ τὴν διαιτησίαν ἢ ἐν περιπτώσει ἐξαιρέσεως αὐτοῦ ἀντικαθίσταται οὗτος, ἐὰν μὲν πρόκειται περὶ διαιτητοῦ ὁρισθέντος ὑπό τινος μέρους ὑπ' αὐτοῦ ἐντὸς 10 ἡμερῶν, ἀφ' ἧς ἐγνωστοποιήθη εἰς αὐτὸ ἡ ἄρνησις ἢ τὸ κώλυμα ἢ ἡ ἐξαίρεσις τοῦ διαιτητοῦ, ἄλλως παρελθούσης τῆς προθεσμίας ταύτης ἀπράκτου, οὗτος διορίζεται τῇ αἰτήσει τοῦ ἑτέρου μέρους ὑπὸ τοῦ Προέδρου τῶν Ἐφετῶν Ἀθηνῶν ἢ τοῦ Προέδρου τοῦ Ἀρείου Πάγου, κατὰ τὰς ἐν παρ. 2 τοῦ παρόντος ἄρθρου διακρίσεις, ἐὰν δὲ πρόκειται περὶ τοῦ τρίτου διαιτητοῦ οὗτος ἀντικαθίσταται, ἐφαρμοζομένων τῶν διατάξεων τῆς παρ. 3 τοῦ παρόντος ἄρθρου, τῆς προθεσμίας τῶν δέκα ἡμερῶν ἀρχομένης ἀφ' ἧς γνωστοποιηθῇ εἰς τοὺς διαιτητὰς ἡ ἄρνησις ἢ τὸ κώλυμα ἢ ἡ ἐξαίρεσις.

7. Οἱ διαιτηταὶ ὀφείλουν νὰ ἐκδώσουν τὴν ἀπόφασίν των ἐντὸς προθεσμίας ἑξήκοντα (60) ἡμερῶν ἀπὸ τῆς ὑπὸ τοῦ Προέδρου τοῦ Διαιτητικοῦ Δικαστηρίου ὁρισθείσης δικασίμου.

Ἡ προθεσμία αὕτη δύναται, συντρέχοντος σπουδαίου λόγου, νὰ παραταθῇ εἴτε ὑπὸ τῶν διαιτητῶν εἴτε δι' ἐγγράφου συμφωνίας τῶν μερῶν.

Εἰς τὰς περιπτώσεις τῆς παραγράφου 6 ἡ προθεσμία πρὸς ἔκδοσιν τῆς διαιτητικῆς ἀποφάσεως διακόπτεται καὶ ἄρχεται ἐκ νέου ἀπὸ τῆς ἀντικαταστάσεως τοῦ κωλυομένου ἢ ἀρνουμένου ἢ ἐξαιρουμένου.

8. Οἱ διαιτηταὶ ἀποφασίζουν κατὰ πλειοψηφίαν καὶ ἐν περιπτώσει ἰσοψηφίας νικᾷ ἡ ψῆφος τοῦ Προέδρου. Τὴν διαιτητικὴν ἀπόφασιν ὑπογράφει ὁ Πρόεδρος τοῦ Διαιτητικοῦ Δικαστηρίου.

9. Οἱ διαιτηταὶ διὰ τῆς ἀποφάσεώς των, κατὰ τὴν κρίσιν των ὁρίζουν τὰ ἔξοδα τῆς διαιτησίας καὶ τὴν ἀποζημίωσίν των ὡς καὶ τὸν ὑπόχρεων πρὸς καταβολὴν αὐτῶν, δύνανται δὲ καὶ νὰ διατάξουν τὸν ἐπιμερισμόν των.

10. Ἡ διαιτητικὴ ἀπόφασις εἶναι ὁριστική, τελεσίδικος καὶ ἀμετάκλητος καὶ ἀποτελεῖ τίτλον ἐκτελεστόν, μὴ ἀπαιτουμένης τῆς περιαφῆς τύπου ἐκτελέσεως ἢ ἄλλης τινὸς διατυπώσεως, δὲν ὑπόκειται εἰς τακτικὸν ἢ ἔκτακτον ἔνδικον μέσον καὶ δὲν χωρεῖ κατ' αὐτῆς ἀγωγὴ ἀκυρώσεως ἐνώπιον τῶν τακτικῶν δικαστηρίων ἢ ἀνακοπή.

Ἄρθρον 11.

Ἡ παροῦσα σύμβασις συνετάγη εἰς δύο (2) ὅμοια καὶ ἰσότιμα πρωτότυπα ὑπογραφέντα ὡς κάτωθι ὑφ' ὅλων τῶν συμβαλλομένων μερῶν, ἑκατέρου ἀναγνωρίζοντος ὅτι ἔλαβεν ἓν (1) πρωτότυπον.

Ἄρθρον 12.


Ἡ παροῦσα σύμβασις τίθεται ἐν ἰσχύι ἀπὸ τῆς δημοσιεύσεώς της εἰς τὴν Ἐφημερίδα τῆς Κυβερνήσεως.

Οἱ Συμβαλλόμενοι

Διὰ τὸ Ἑλληνικὸν Δημόσιον

Ὁ Ὑπουργὸς Συντονισμοῦ
ΚΩΝ/ΝΟΣ ΜΗΤΣΟΤΑΚΗΣ

Διὰ τὴν Ἑταιρείαν
«ΑΝΩΝΥΜΟΣ ΓΕΝΙΚΗ ΕΤΑΙΡΕΙΑ ΤΣΙΜΕΝΤΩΝ ΗΡΑΚΛΗΣ»
Γ.Α. ΤΣΑΤΣΟΣ
Κ.Α. ΠΕΤΡΟΠΟΥΛΟΣ

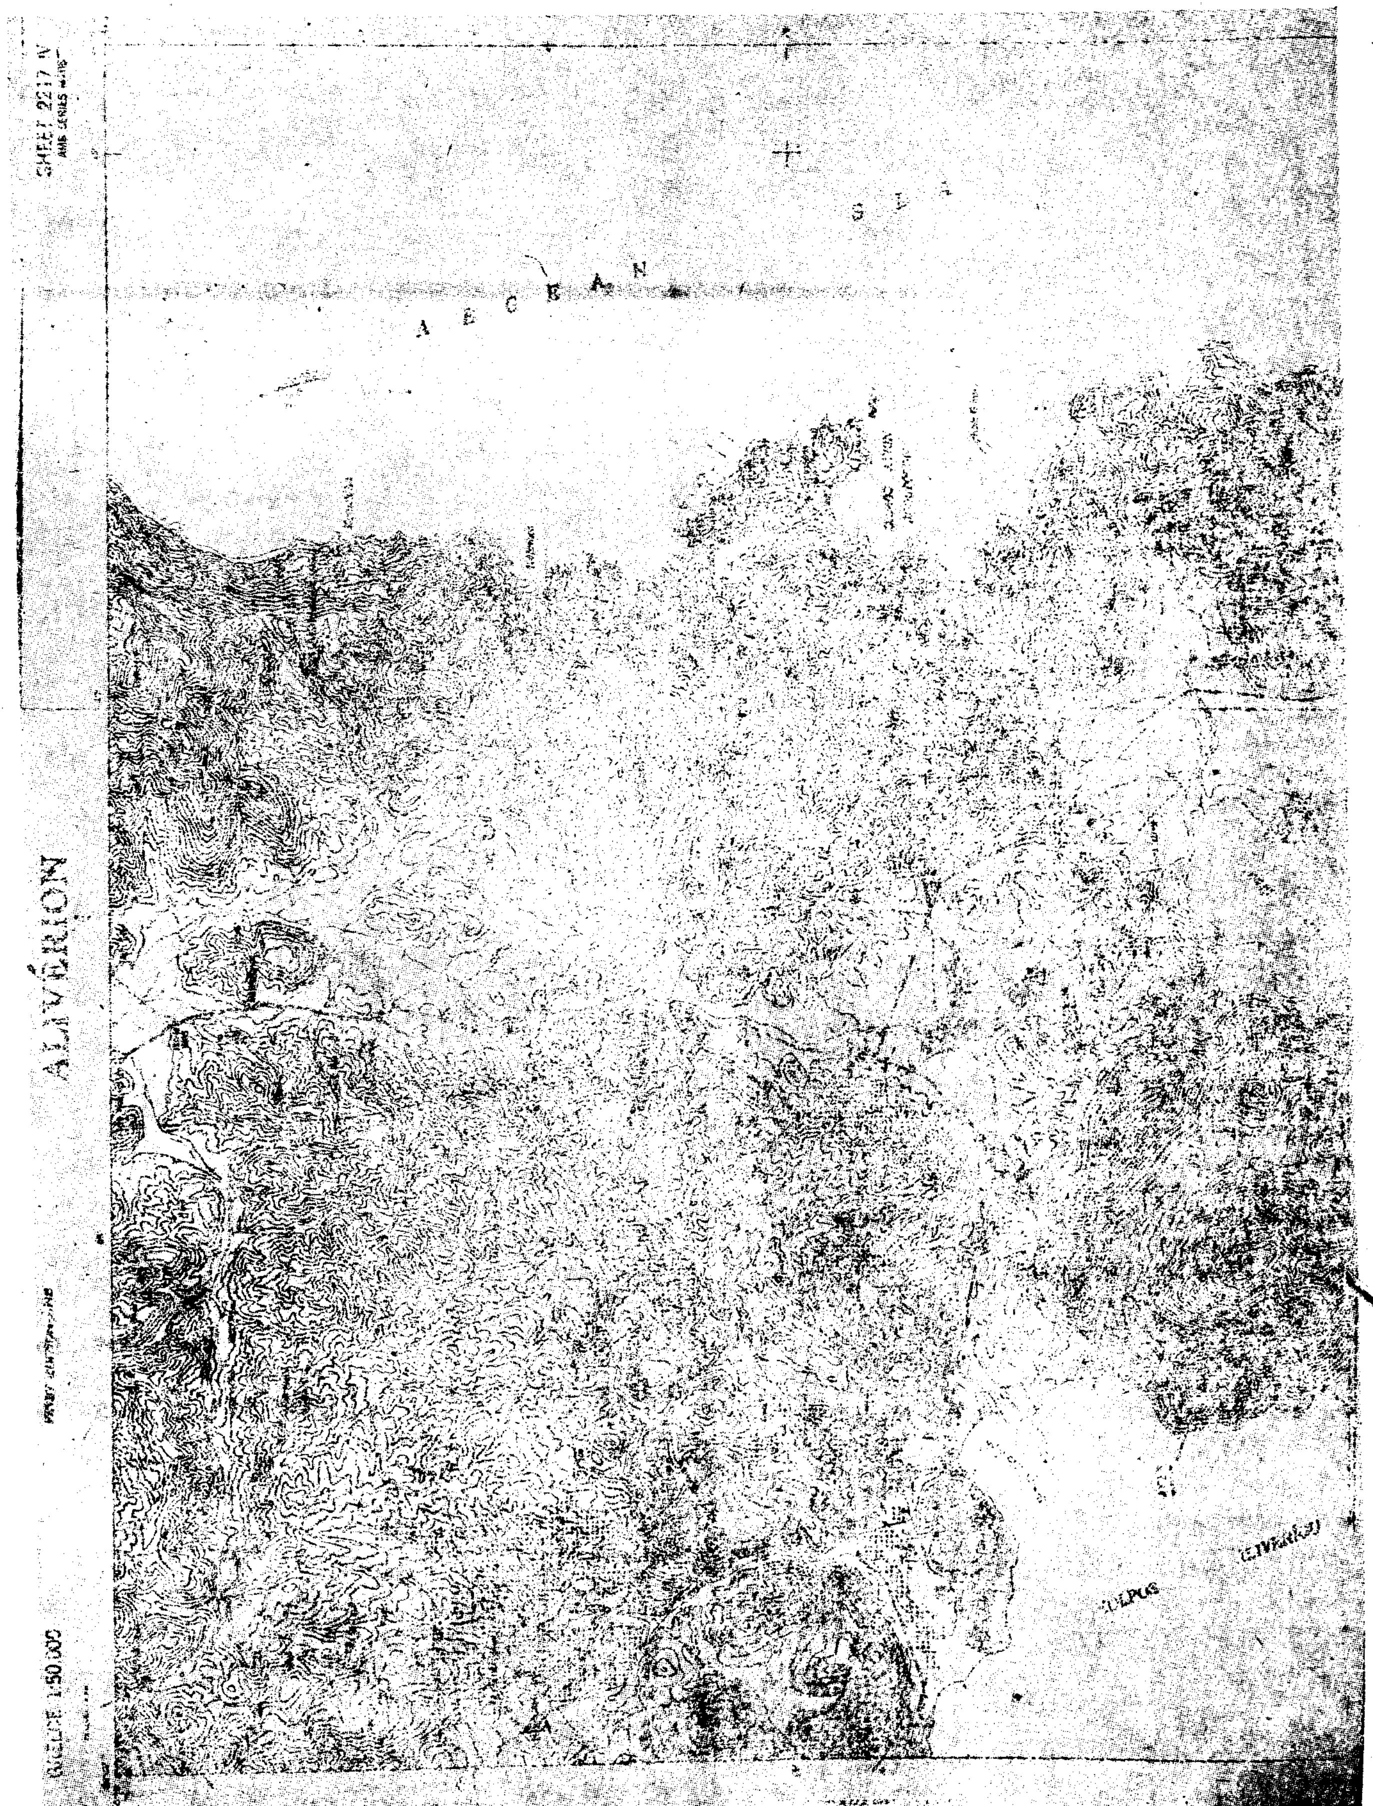
SHEET 2217 IV
AEGEAN
ALIVÉRION
SCALE 1:50 000

ΑΠΟ ΤΟ ΕΘΝΙΚΟ ΤΥΠΟΓΡΑΦΕΙΟ